


# Викопіювання з генерального плану смт. Вигода та с. Пациків

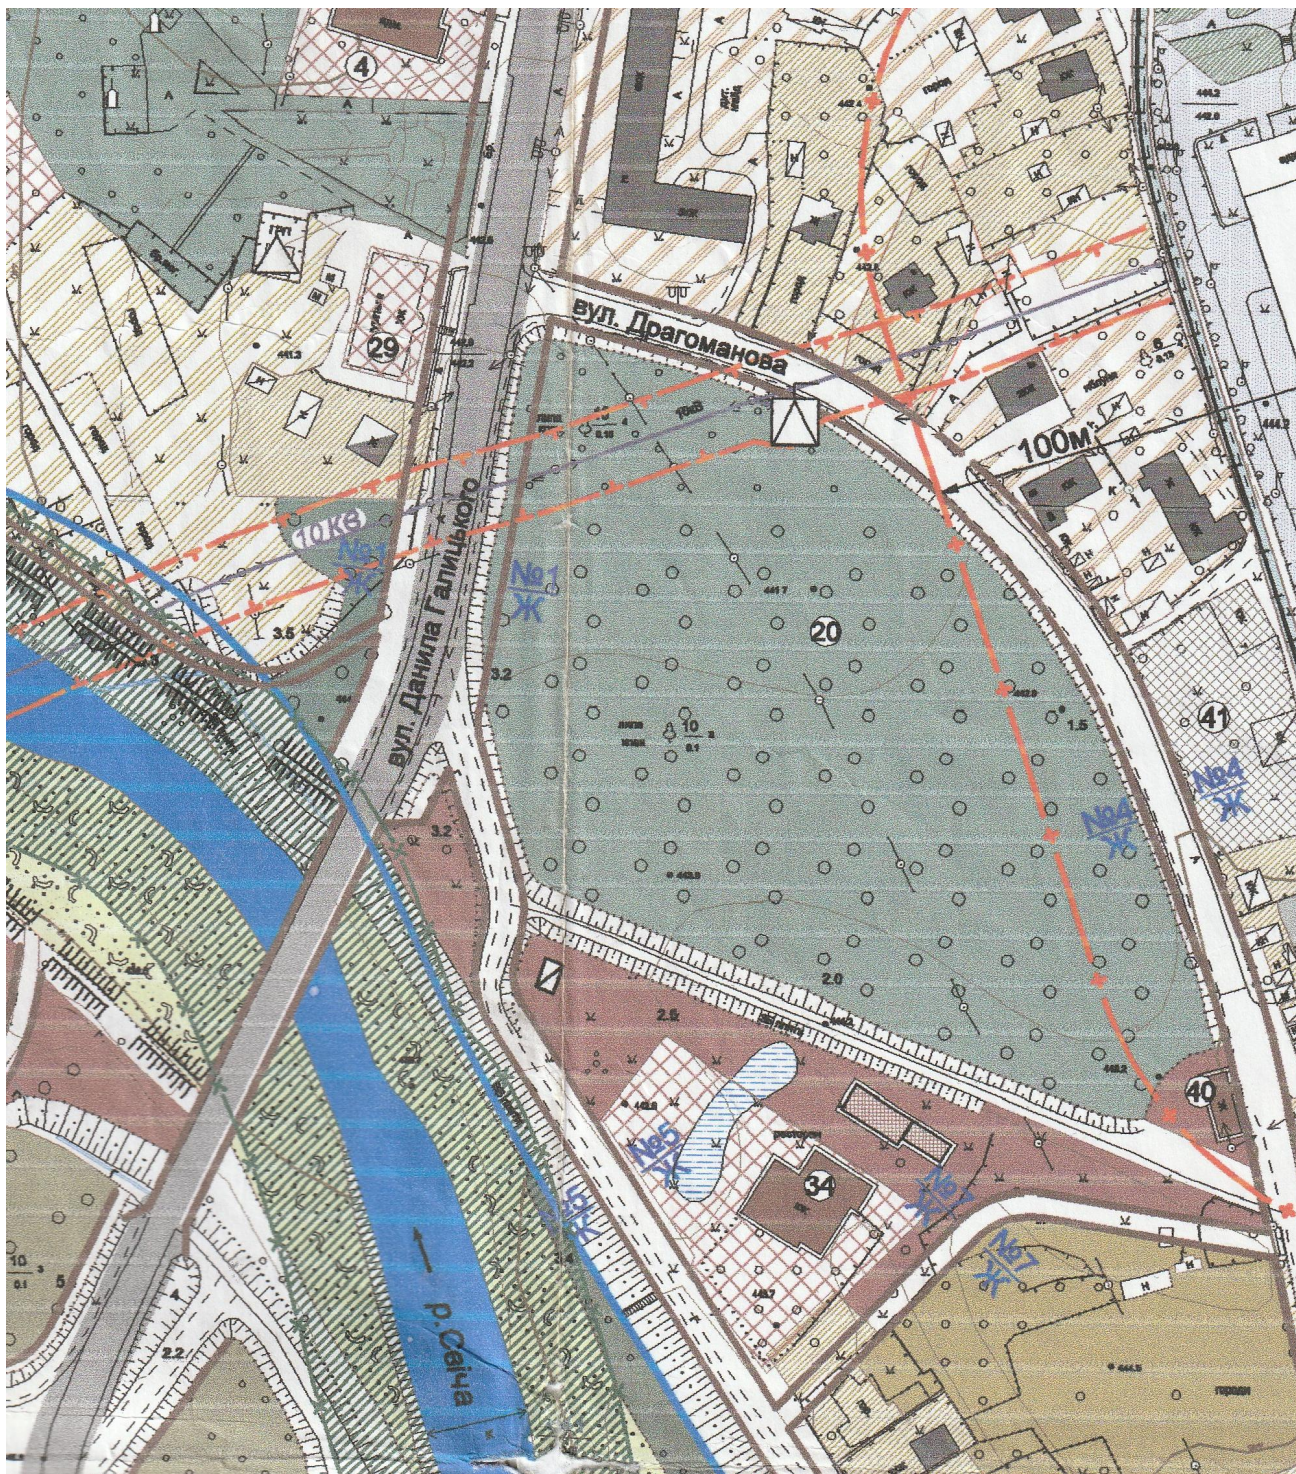

## Умовні позначення

| Позначення |          | Найменування об'єкту                          |
|------------|----------|-----------------------------------------------|
| існуючі    | проектні |                                               |
|            |          | <b>МЕЖІ</b>                                   |
|            |          | Населеного пункту                             |
|            |          | Затоплення за даними селищної ради            |
|            |          | Сторона на лінійні зони                       |
|            |          | <b>ФУНКЦІОНАЛЬНЕ ЗОНУВАННЯ ТЕРИТОРІЇ</b>      |
|            |          | Садбиної житлової забудови та для ведення ОСГ |
|            |          | Багатоквартирної житлової забудови            |
|            |          | Дачного будівництва                           |
|            |          | Громадських закладів                          |
|            |          | Виробничі                                     |

|  |                                                        |
|--|--------------------------------------------------------|
|  | Комунальні                                             |
|  | Дорожнього сервісу                                     |
|  | Парків                                                 |
|  | Особистих селянських господарств                       |
|  | Кладовищ                                               |
|  | Захоронення кладовищ, переведених в меморіальний скарб |
|  | Пасовищ сіножатей                                      |
|  | Чагарників                                             |
|  | Запісаних територій                                    |
|  | Заплави річки Сейна                                    |



- земельна ділянка площею 0,2590 га кадастровий номер 2622055300:01:001:0641




- земельна ділянка площею 0,3425 га кадастровий номер 2622055300:01:001:1095

Начальник відділу архітектури,  
містобудування, капітального будівництва  
та комунального майна апарату  
Вигодської селищної ради

Юрій ДОВЖАНСЬКИЙ



# ВИКОПЮВАННЯ

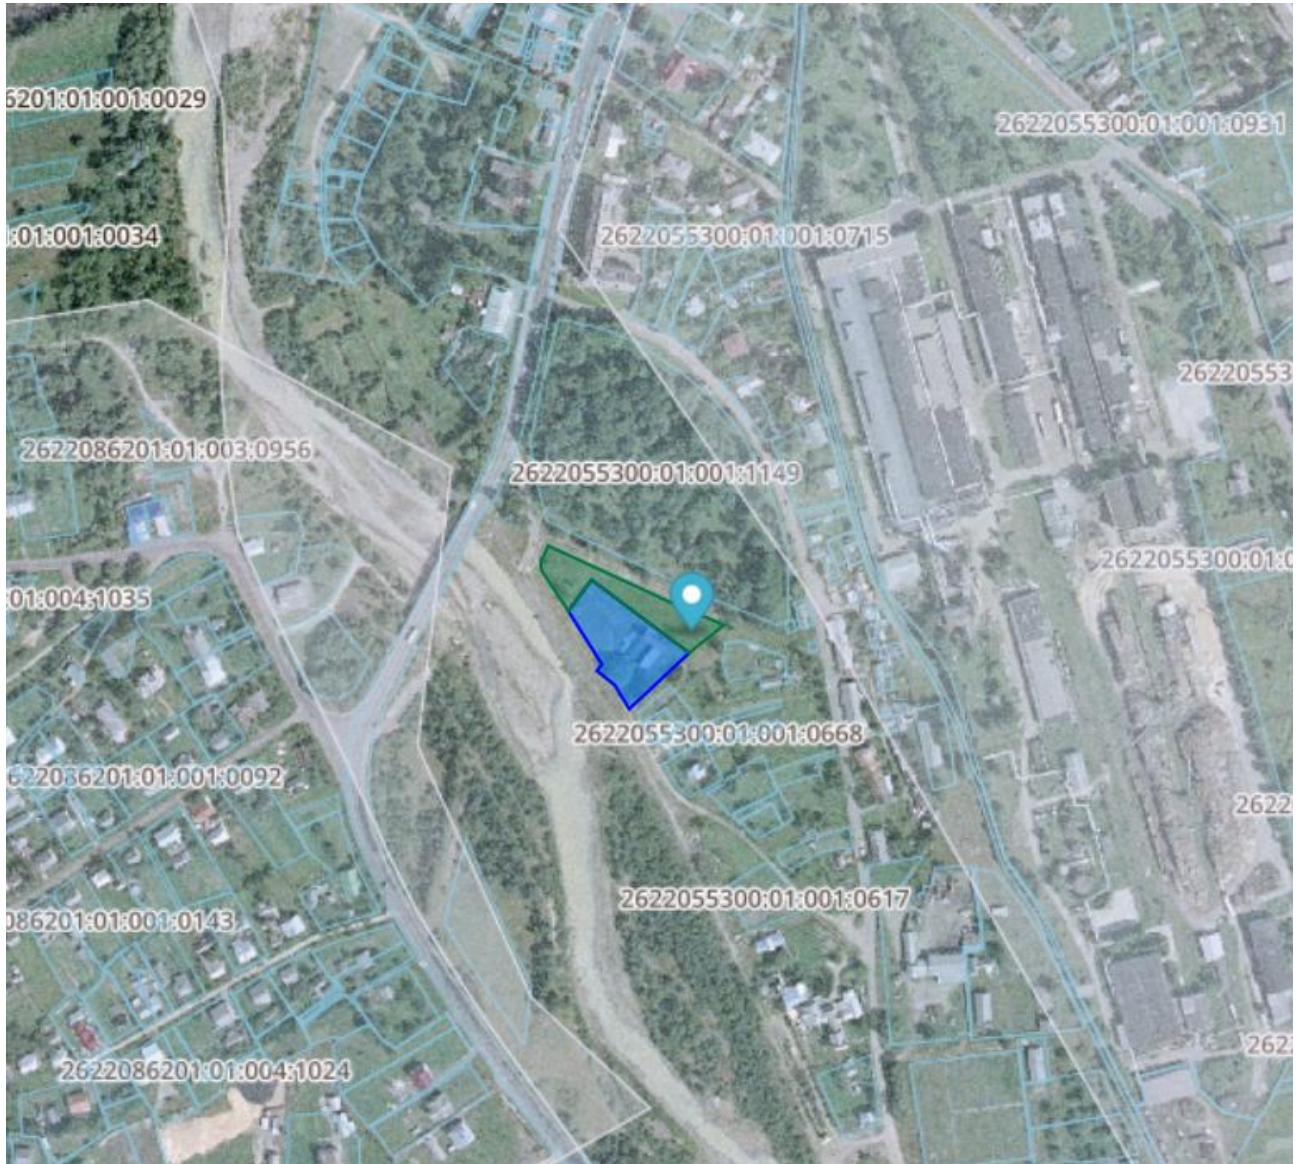

- земельна ділянка площею 0,2590 га кадастровий номер 2622055300:01:001:0641



- земельна ділянка площею 0,3425 га кадастровий номер 2622055300:01:001:1095