


Додаток
до рішення Вигодської селищної ради
від 12.12.2025 № 3048-68/2025

Межа розроблення детального плану території



- межа розроблення детального плану території

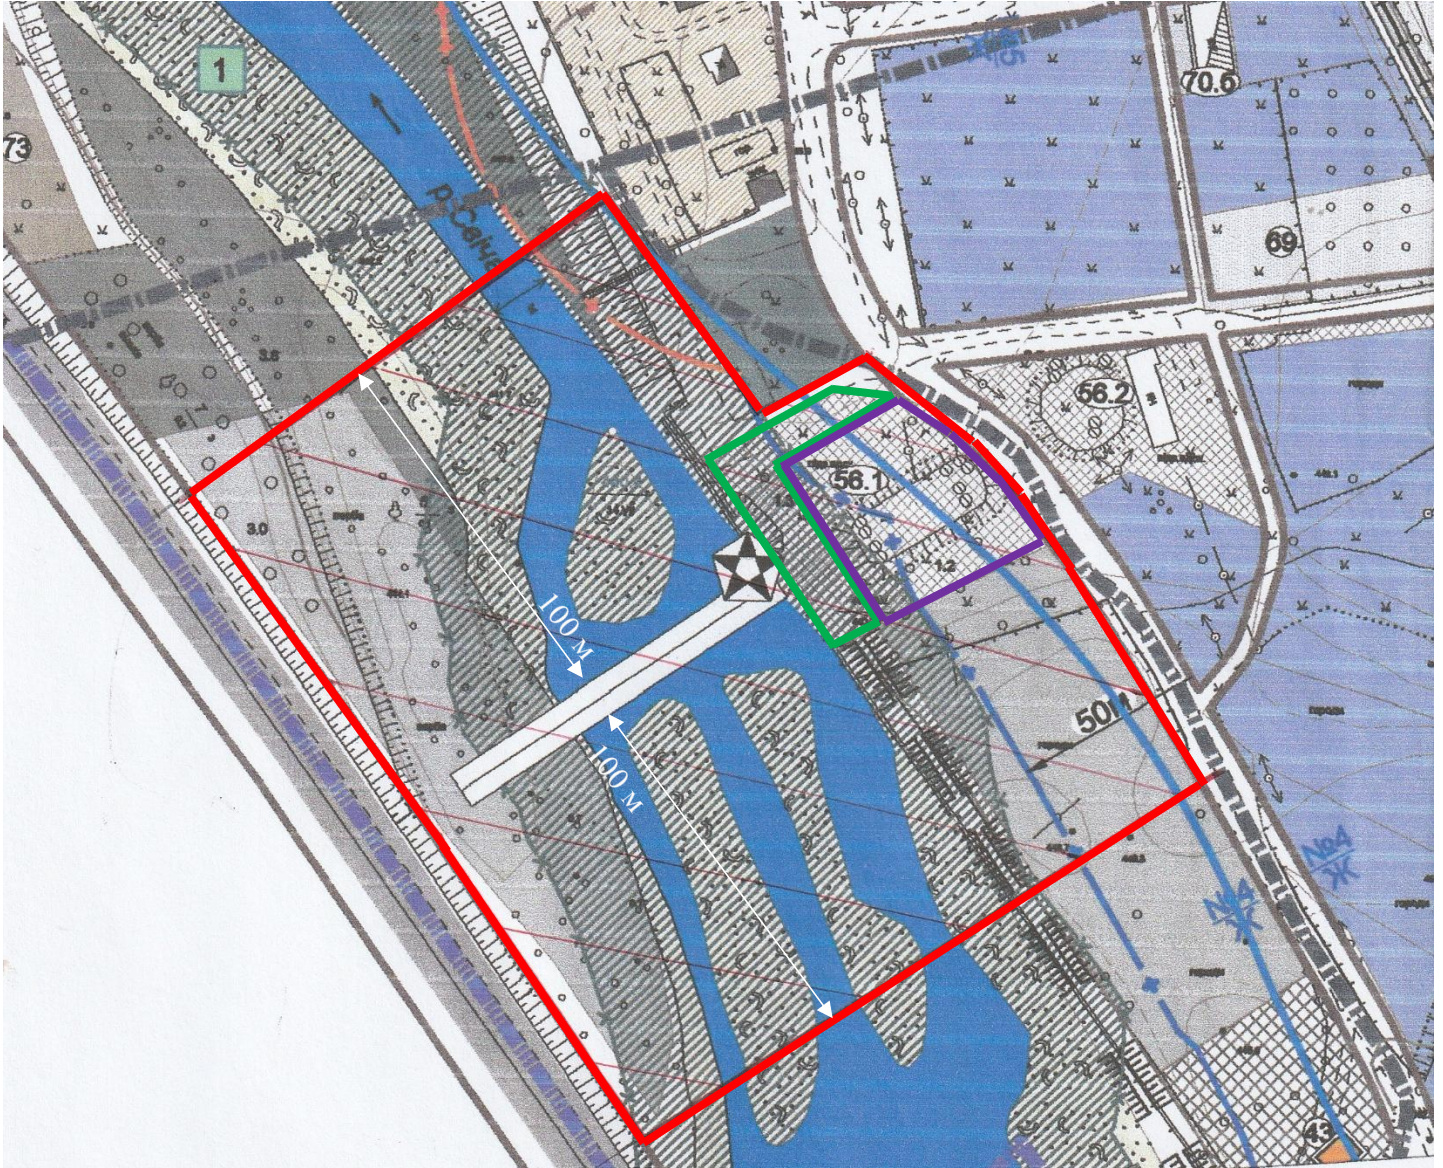

- межа земельної ділянки передана ТОВ «ЕКОЕНЕРГЕТИКА»



- межа земельної ділянки передана ТОВ «УНІПЛІТ»